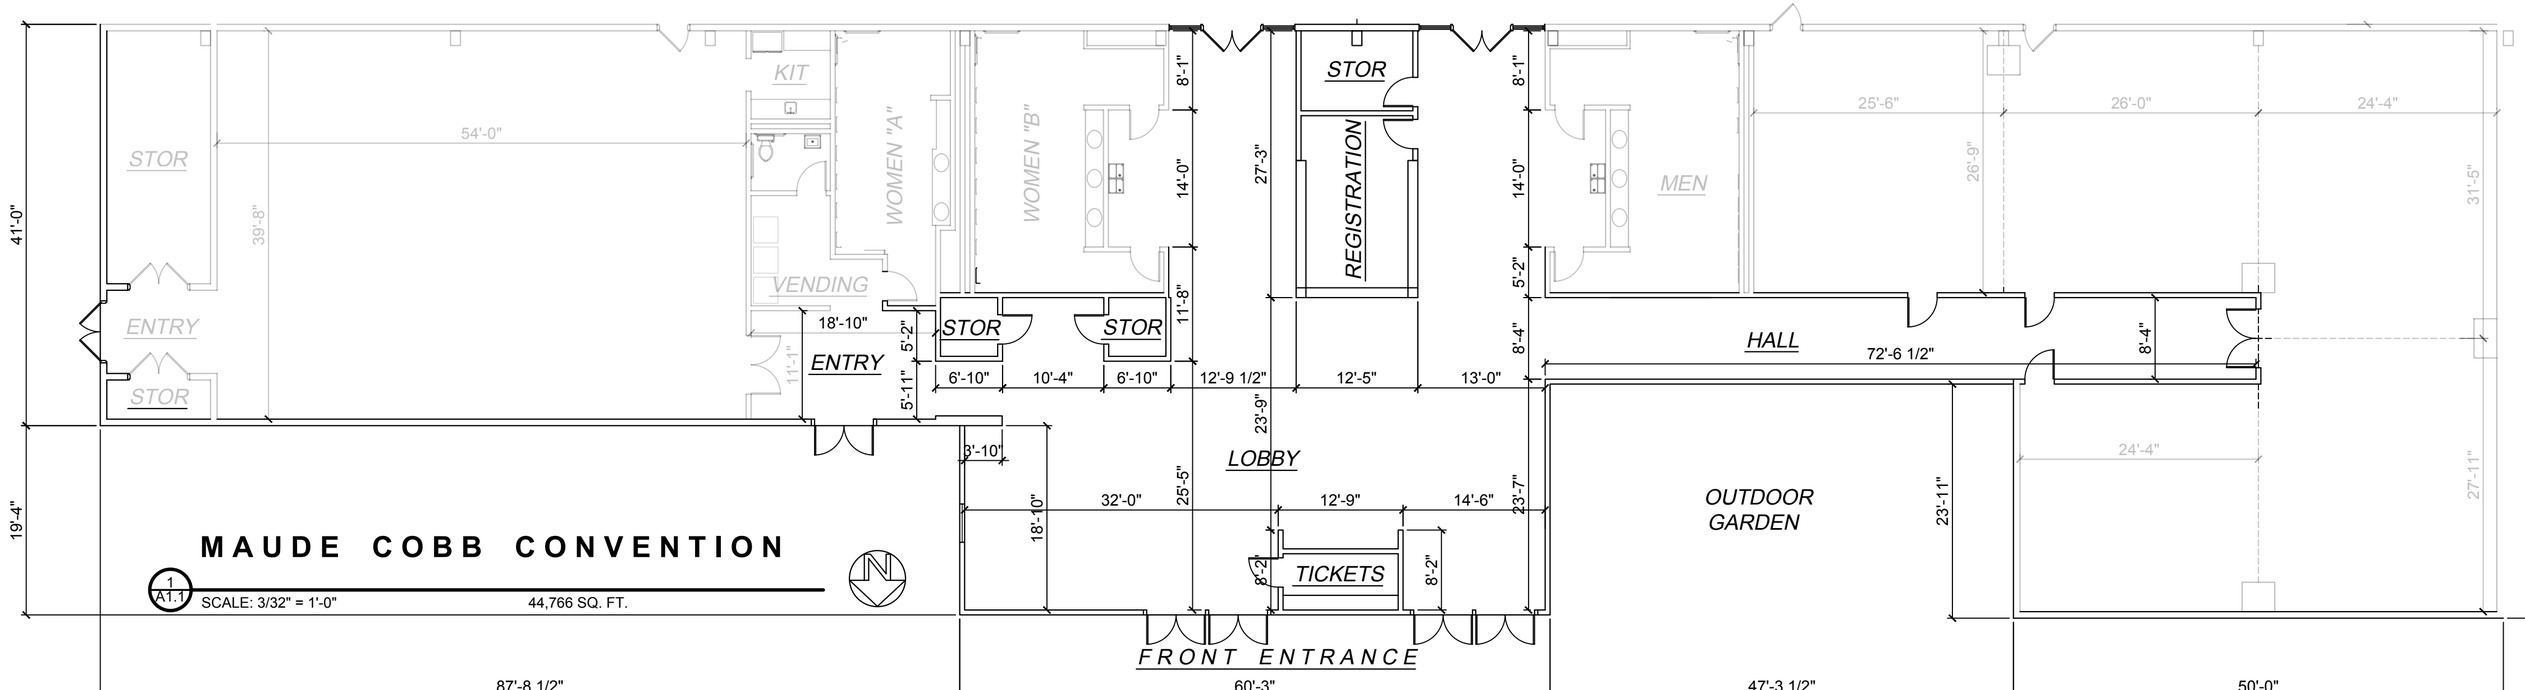
MAUDE COBB CONVENTION
1
A1.1
SCALE: 3/32" = 1'-0"
44,766 SQ. FT.
STOR
54'-0"
39'-8"
KIT
WOMEN "A"
WOMEN "B"
VENDING
ENTRY
STOR
18'-10"
11'-1"
5'-2"
5'-11"
STOR
STOR
6'-10"
10'-4"
6'-10"
8'-1"
14'-0"
11'-8"
12'-9 1/2"
27'-3"
STOR
REGISTRATION
12'-5"
13'-0"
8'-1"
14'-0"
5'-2"
8'-4"
MEN
25'-6"
26'-0"
24'-4"
26'-9"
31'-5"
HALL
72'-6 1/2"
8'-4"
24'-4"
27'-11"
23'-9"
3'-10"
LOBBY
18'-10"
32'-0"
25'-5"
12'-9"
14'-6"
23'-7"
OUTDOOR
GARDEN
23'-11"
8'-2"
TICKETS
8'-2"
FRONT ENTRANCE
41'-0"
19'-4"
87'-8 1/2"
60'-3"
47'-3 1/2"
50'-0"